


PLAN CMENTARZA KOMUNALNEGO W MIĘDZYCHODZIE
(Z PODZIAŁEM NA SEKTORY)

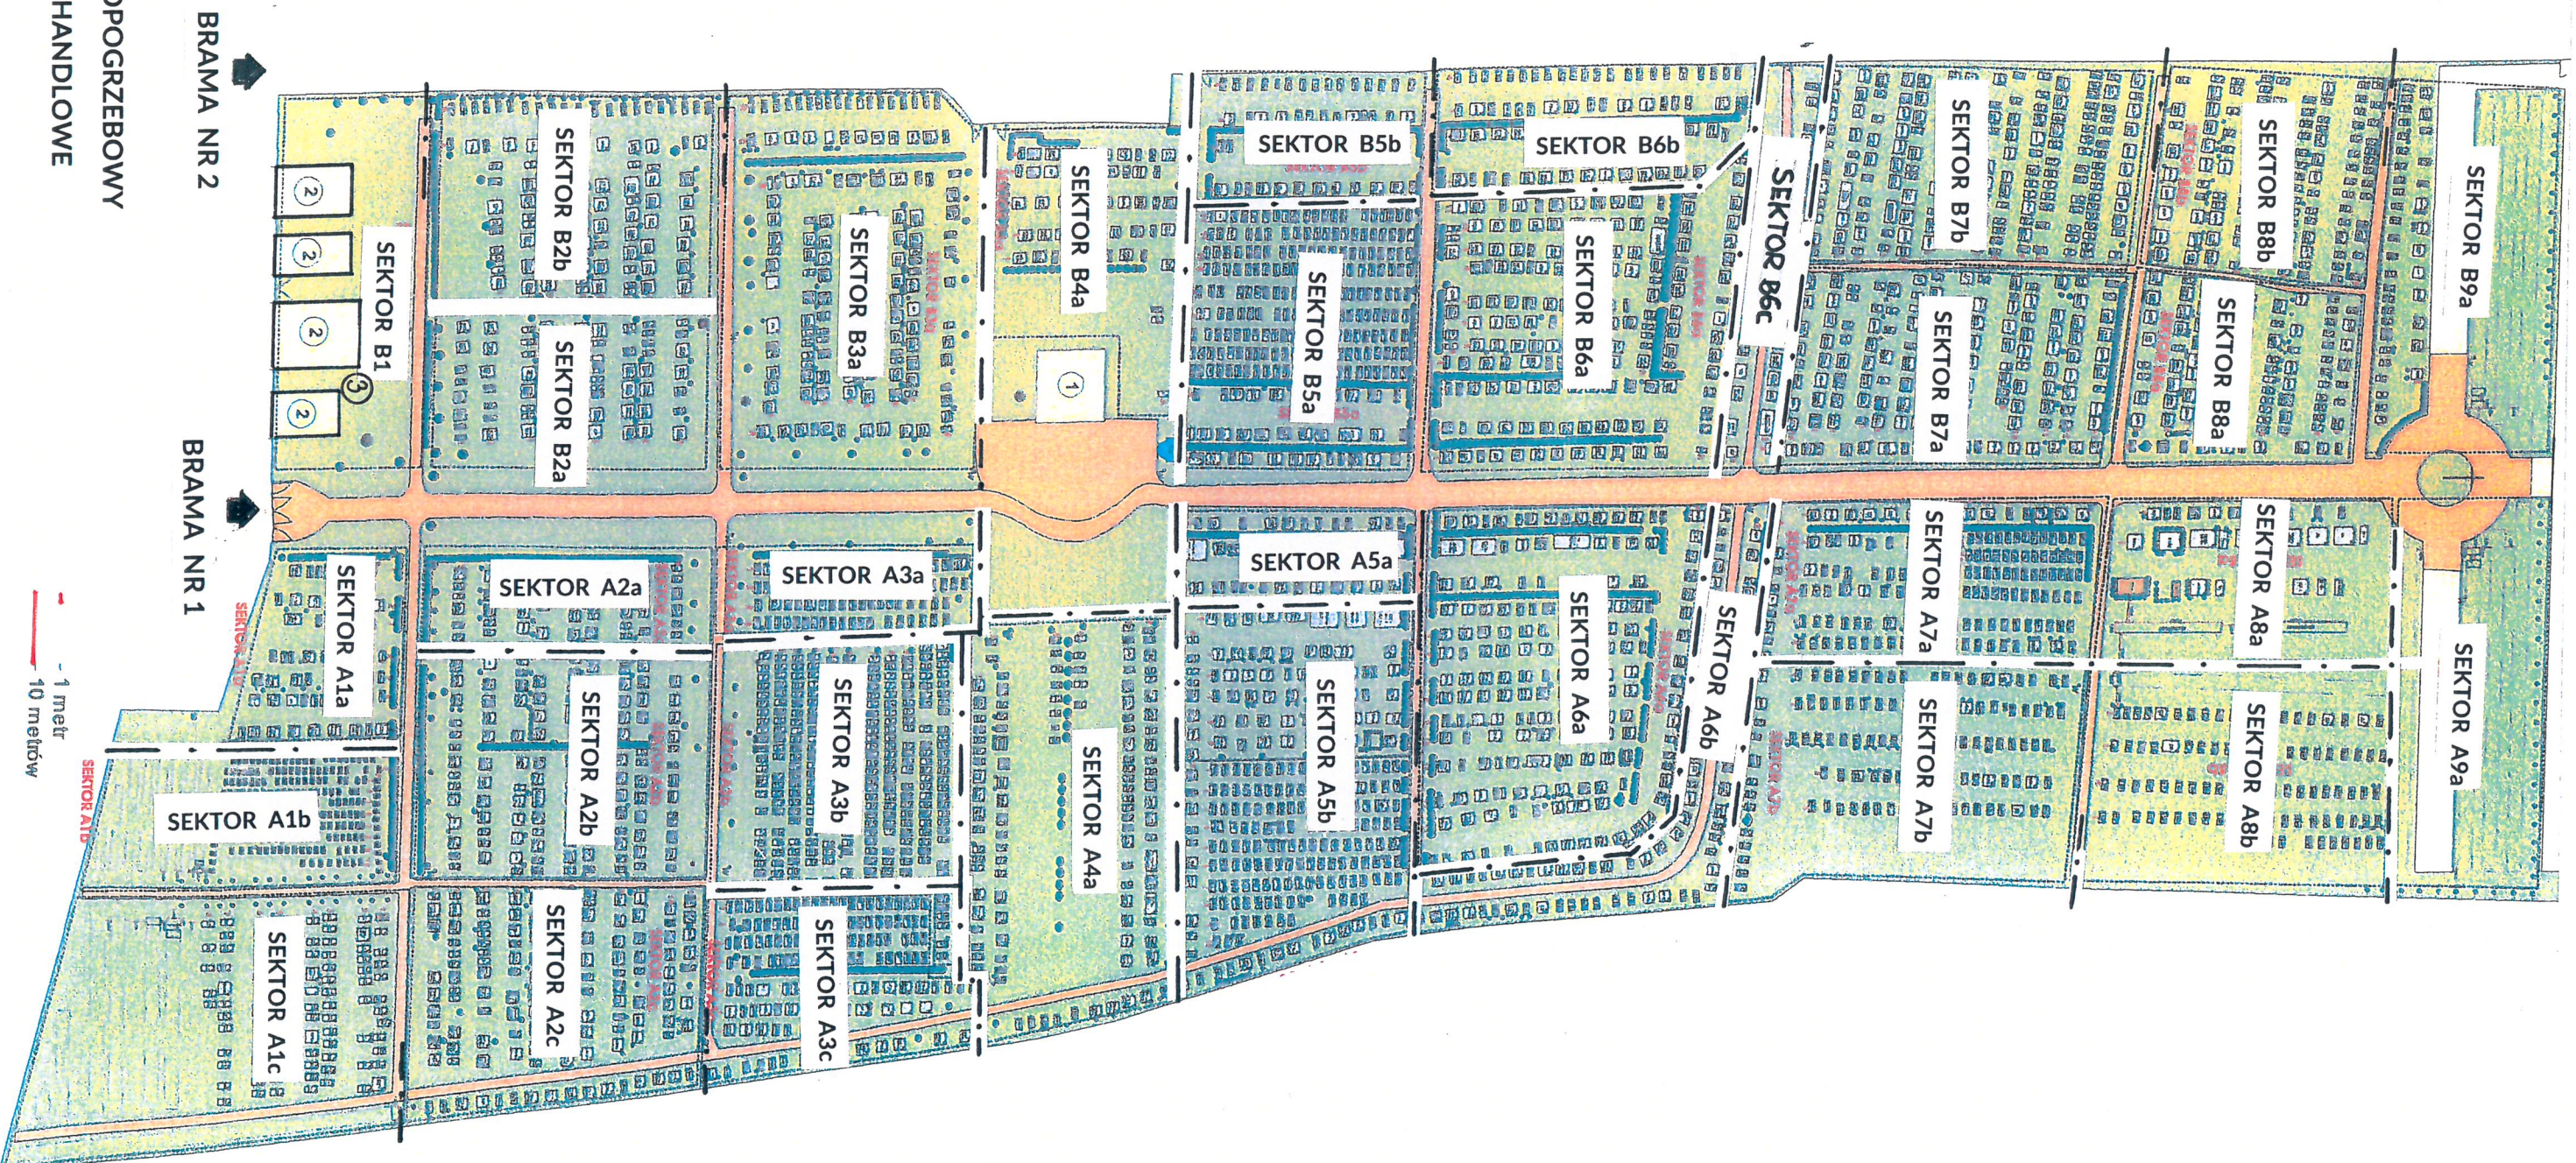

LEGENDA:

① DOM PRZEDPROGZEBOWY

② PAWILONY HANDLOWE

③ WC

— · — · — · — · — · — · —
LINIE PODZIAŁÓW SEKTORÓW